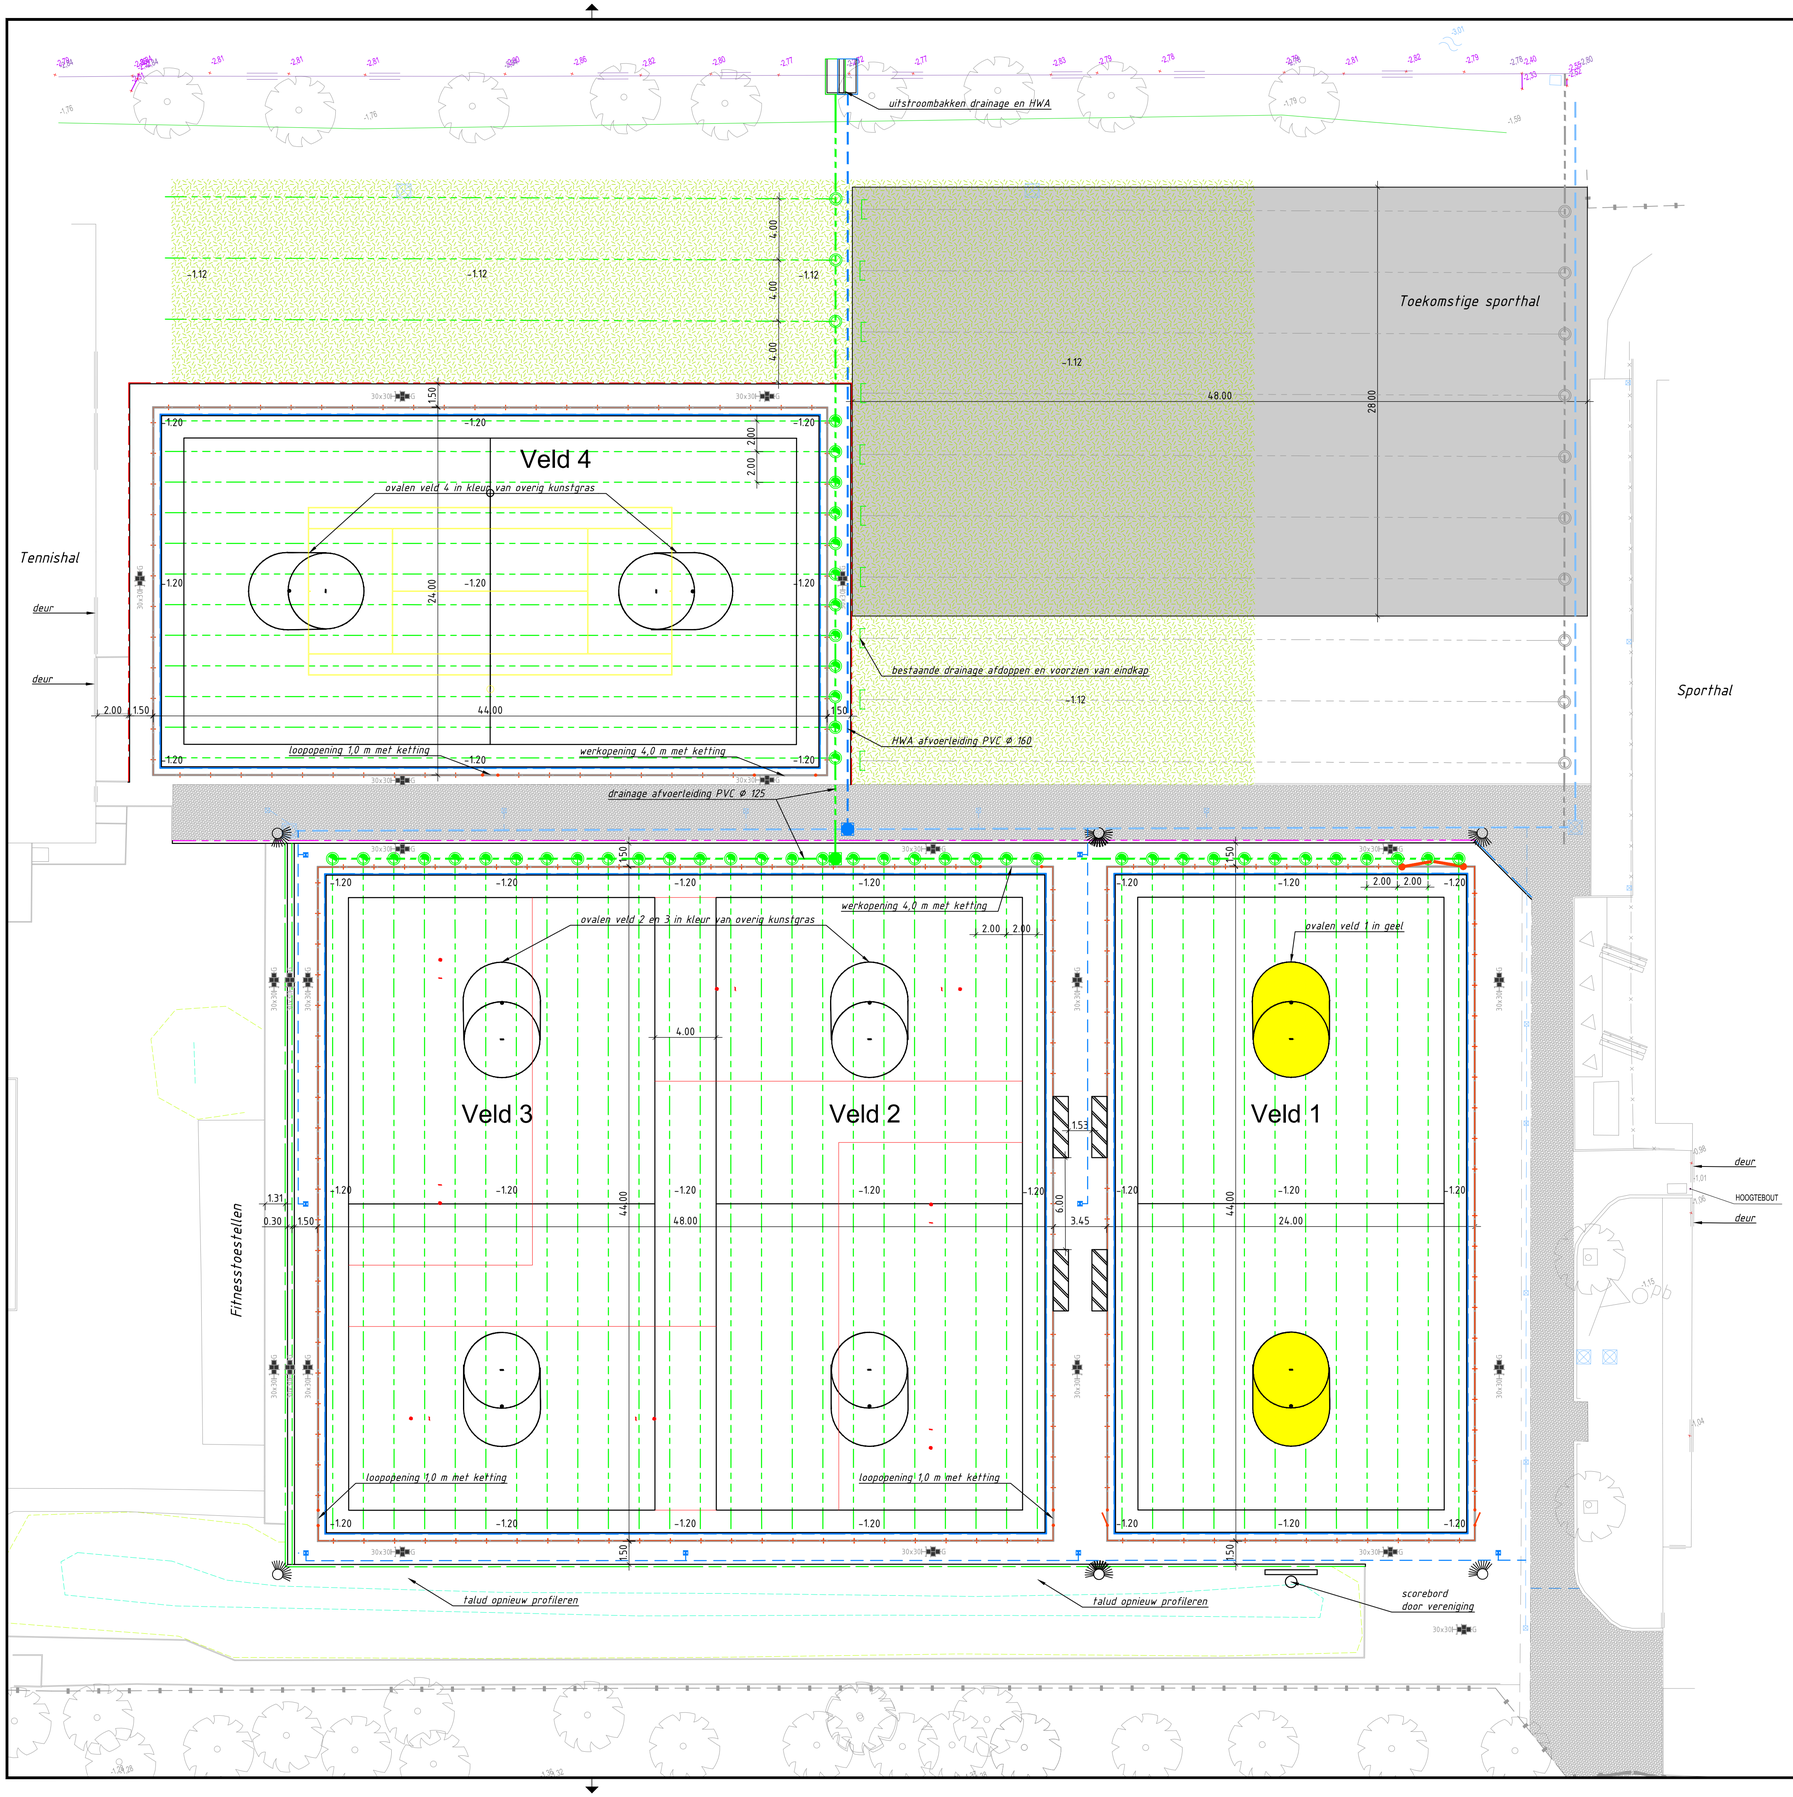

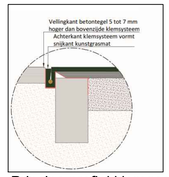

Principe profiel klemgoot

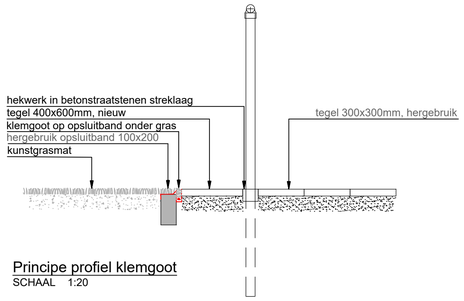

Principe profiel klemgoot
SCHAAL 1:20

VERKLARING:

- bestaand hek
- kruin talud
- teen talud
- bestaande straatkolk met aansluiting
- bestaande HWA leiding met rioolput
- bestaande drainage met drainput indicatief ingetekend
- bestaande afvoerleiding drainage indicatief ingetekend
- bestaande opsluitband
- bestaande molgoot
- bestaande speeltoestel / lichtmast
- bestaande zitbank
- -1.20 nieuwe hoogte
- hergebruik opsluitband 60 x 200 mm
- hergebruik opsluitband 100 x 200 mm
- hergebruik opsluitband 150 x 250 mm
- hergebruik streklaag betonstraatstenen
- hergebruik opsluitband 100 x 200 mm met klemgoot
- hergebruik trottoirband 18/20 x 200 mm
- nieuwe dugout door derden
- nieuw leunhekwerk
- nieuwe drainage PP Ø 65
- nieuwe afvoerleiding drainage PVC Ø 125 met drainputten
- nieuwe drainput / drainput met markeringstegel
- nieuwe eindkap / put drainage
- nieuwe HWA leiding PVC Ø 160 met rioolput
- nieuwe HWA kolkaansluiting PVC Ø125 met straatkolken
- nieuwe uitstroombak drainage / HWA
- jeugdveld, afmeting 24 x 12 m
- herstraten klinkers
- hergebruik betontegels 300 x 300 mm
- in te zaaien gras op -1.12
- hergebruik lichtmast
- onderhoudspoort 4,0 m / looppoort 1,0 m

B·A·S Begeleiding en Advies Sportterreinen
Delftsestraatweg 51
2645 CA Delfgauw
tel. (015) 2852211
info@bas-sport.nl
www.bas-sport.nl

Versie	Datum	Getekend	Omschrijving	Goedgekeurd
4				
3				
2				
1				
0	01-06-2017	J. Meijerink	DEFINITIEF	

Opdrachtgever	Gemeente Delft	Projectleider	M. Graafland
Project	Renovatie Sportpark	Formaat / Schaal	A1 / 1 : 200
Onderwerp	Korfbalvereniging KV Fortuna	Status	DEFINITIEF
Onderdeel	Nieuwe situatie	Tekeningnummer	2017-023-D011
Behoort bij	Bestek DE-17-01	Versie	0

W:\Projecten\2017-023 BAS - KV Fortuna Delft\6-Ontwerp VO-DO\2-Definitief Ontwerp\2017-023-D.dwg